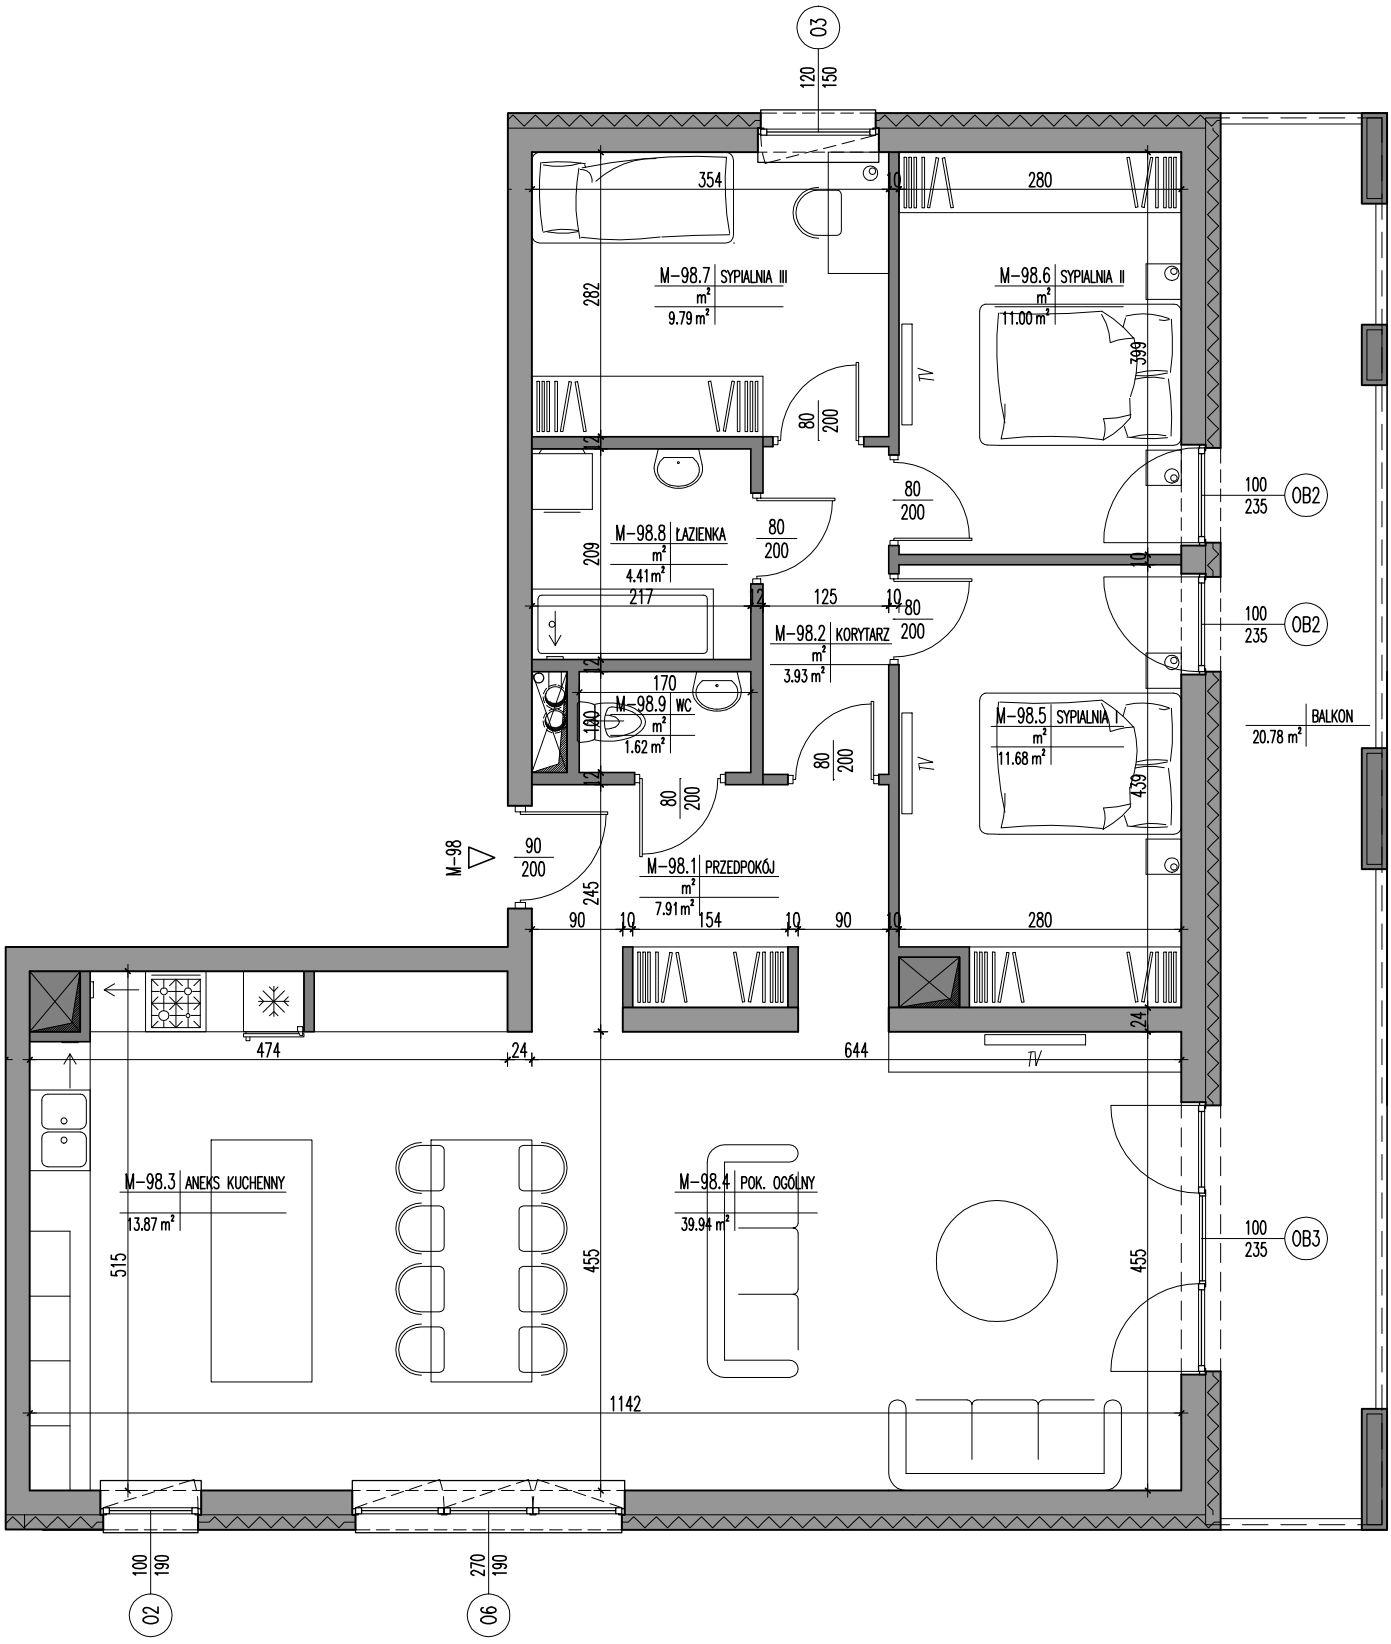

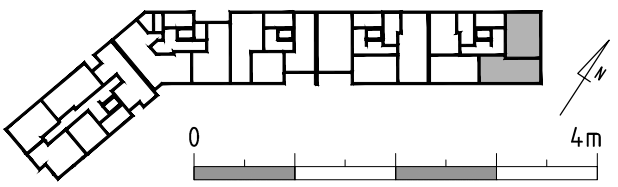

BUDYNEK MIESZKALNY WIELORODZINNY PRZY UL. JUTRZENKI W LUBLINIE	BUDYNEK B2	M-98 4P+AK
ŁUKASZ GURBIEL PRACOWNIA ARCHITEKTONICZNA ul. Dolna 3 Maja 6/5, 20-079, Lublin	idea INVEST ul. Jana Sawy 2, 20-632 Lublin, tel (81)446 71 00; 667 800 400	PIĘTRO III SKALA 1:75 — 104.15 m²